



## AUTORIZACIÓN DE CIRCULACIÓN CON SOBREDIMENSIÓN

N° .AUTORIZACION	N° SOLICITUD	INGRESO
37	87818	30/07/2015
REGIÓN DE TRAMITE		: XI REGIÓN

### IDENTIFICACIÓN DE LA EMPRESA

NOMBRE / RAZÓN SOCIAL: SOC. DE TRANSPORTES ALIRO GUARDA MUNDACA LTDA.

RUT EMPRESA	76059250-1	N°	S/N
REGIÓN	X REGIÓN	FONO	02-8574279
COMUNA	PUERTO MONTT	CIUDAD	
DOMICILIO	CERRO TRONADOR , ALTO LA PALOMA		
EMAIL	EMAIL@ agmsigo@yahoo.com		

### INFORMACIÓN DE LA CARGA

DESCRIPCIÓN CARGA	1 LANCHA		
PESO EN TONELADAS	Carga ▶ 20	Tara ▶ 17	PBT ▶ 37

### INFORMACIÓN DEL TRAYECTO

REGIONES	Origen ▶ XI REGIÓN	Destino ▶ XI REGIÓN
COMUNAS	Origen ▶ RIO IBÁÑEZ	Destino ▶ PUERTO AISEN
LOCALIDADES	Origen ▶ PUERTO IBANEZ	Destino ▶ PUERTO CHACABUCO
RUTA A RECORRER	RUTA X-65 (30), RUTA 7 (97) Y RUTA X-240 (68).	
TOTAL DE K.M	195	Fecha Aprox. Viaje : 01/08/2015

### INFORMACIÓN DE DIMENSIONES AUTORIZADAS

ANCHO (mts)	Plataforma ▶ 2.5	Carga ▶ 3.5	Total ▶ 3.5
ALTO (mts)	Plataforma ▶ 0.80	Carga ▶ 3.65	Total ▶ 4.45
LARGO (mts)	Plataforma ▶ 17.0	Carga ▶ 13.10	Total ▶ 22.30

### INFORMACIÓN DEL VEHICULO DEL TRANSPORTE

PATENTES	Vehiculo ▶ SJWF-50	SemiRemolque ▶ JP-4340	Remolque ▶
----------	--------------------	------------------------	------------

### CONFIGURACIÓN DE EJES

DIST.ENTRE CONJUNTOS	3.5	12.1						
TIPO DE EJES	(S)	(D)	(D)	(D)	(D)	(D)	(D)	(D)
PESOS X EJES	4.5	12.5	20	20	20	20	20	20
N° DE RUEDAS	2	8	12	12	12	12	12	12
DISTANCIAS ENTRE EJES	0	1.4	1.3	1.3	1.3	1.3	1.3	1.3

**DEBERA : CUMPLIR CON LAS EXIGENCIAS Y/O RESTRICCIONES QUE MAS ABAJO SE INDICAN:**

Esta autorización debe ser comunicada a Carabineros de Chile, previo al inicio del viaje (Artículo 57 Ley de Tránsito N° 18.290). Controlar pesos y dimensiones en Plazas de Pesaje Fijas y Móviles del recorrido autorizado y entregar copia de esta Autorización en cada control. **CIRCULACIÓN:** Se deberá cumplir estrictamente la normativa de tránsito vigente y aquellas condiciones que se establezcan en esta autorización. En caso de ver impedida su circulación, deberá solicitar el apoyo a Carabineros de Chile, para el uso de caminos de alternativa. **VELOCIDAD MÁXIMA:** La establecida en la legislación Vigente o aquella que se determine expresamente en esta autorización. **HORARIO DE CIRCULACIÓN:** Exclusivamente con luz natural. Autorización excepcional en horario nocturno se indica en observaciones. **RESPONSABILIDAD:** El solicitante asume la total responsabilidad por los daños que el transporte que se autoriza pueda ocasionar, liberando a la Dirección de Vialidad del perjuicio que de ello resultare.

**OBSERVACIONES ▶** EN REGIÓN DE AYSÉN TRANSPORTE CON SOBREDIMENSIÓN DEBE HACERSE CON ESCOLTA POLICIAL. 1º SE DEBE TOMAR PRECAUCIONES EN TÚNEL-COBERTIZO EL FARELLÓN, EN PUENTE PRESIDENTE IBÁÑEZ EN PUERTO AYSÉN Y ESCOLTA DEBE CONTROLAR PASADAS. 3º POR ALTURA DE CABLES AEREOS, TENER MAYOR PRECAUCIÓN EN ZONAS URBANAS. 4º ES IMPRESCINDIBLE INFORMAR HORARIO TRANSPORTE A VIALIDAD: 672572121 O 672572142.

### AUTORIZACIÓN VALIDA

FECHA DESDE ▶ **01/08/2015** FECHA HASTA ▶ **01/08/2015**

COD\_AUTENTIFIC: 732015730-913-2011 - 3792-2008-0420994662

  
**JORGE GODOY NÚÑEZ**  
 INGENIERO CIVIL  
 DIRECCIÓN DE VIALIDAD  
 REGIÓN DE AYSÉN  
 - SUBDEPTO. PESAJE

  
**HUGO HERNAN BONZALEZ**  
 Jefe Provincial de Obras Públicas del Biotric de Chile, 2015  
 Copiatric Region de Aysén

© Todos los derechos reservados. Dirección Nacional de Vialidad  
 Ministerio de Obras Públicas, Biotric de Chile, 2015

Firma jefe Depto. Pesaje

GOBIERNO DE **CHILE** Solicitud de Permiso Especial de Circulación de Sobredimensión

N° SOLICITUD	INGRESO	REGION DE TRAMITE
87818	30/07/2015	XI REGION

**IDENTIFICACIÓN DE LA EMPRESA**

NOMBRE / RAZON SOCIAL SOC. DE TRANSPORTES ALIRO GUARDA MUNDACA LTDA.

RUT EMPRESA 76059250-1 N° S/N  
 REGIÓN X REGIÓN FONO 02-8574279  
 COMUNA PUERTO MONTT CIUDAD  
 DOMICILIO CERRO TRONADOR, ALTO LA PALOMA EMAIL@ agmslgo@yahoo.com

**INFORMACIÓN DE LA CARGA**

DESCRIPCIÓN CARGA 1 LANCHA  
 PESO EN TONELADAS Carga ▶ 20 Tara ▶ 17 PBT ▶ 37

**INFORMACIÓN DEL TRAYECTO**

REGIONES Origen ▶ XI REGIÓN Destino ▶ XI REGIÓN  
 COMUNAS Origen ▶ 0042 Destino ▶ COYHAIQUE  
 LOCALIDADES Origen ▶ PUERTO IBÁÑEZ Destino ▶ PUERTO CHACABUCO  
 RUTA A RECORRER RUTA X65, RUTA 7, RUTA 240  
 TOTAL DE K.M 210

**INFORMACIÓN DE DIMENSIONES DEL VEHICULO**

ANCHO (mts) Plataforma ▶ 2.5 Carga ▶ 3.5 Total ▶ 3.5  
 ALTO (mts) Plataforma ▶ 0.80 Carga ▶ 3.65 Total ▶ 4.45  
 LARGO (mts) Plataforma ▶ 17.0 Carga ▶ 13.10 Total ▶ 22.30

**INFORMACIÓN DEL VEHICULO DEL TRANSPORTE**

PATENTES Vehículo ▶ SJWF-60 Semirremolque ▶ JP-4340 Remolque ▶

**CONFIGURACIÓN DE EJES**

DIST. ENTRE CONJUNTOS	(S)	(D)	(D)	(D)	(D)
		3.5		12.1	
TIPO DE EJES					
PESOS X EJES	4.5	12.5	20		
N° DE RUEDAS	2	8	12		
DISTANCIAS ENTRE EJES	0	1.4	1.3		

El solicitante asume la total responsabilidad por los daños que el transporte o carga que se autoriza pueda ocasionar a obras de arte, vehículos y/o terceros , liberando a la Dirección de Vialidad del perjuicio que de ello resultare.

**RESPONSABILIDAD**

FIRMA SOLICITANTE  
 R.U.T 7744621-4  
 GUILLERMO HERNAN RAMIREZ ROMAN

Dirección Nacional de Vialidad, Ministerio de Obras Públicas, Gobierno de Chile, 2015  
 Informaciones en la región de trámite ó [www.vialidad.cl](http://www.vialidad.cl), banner sobrepeso / sobredimensión

# TUNEL EL FARELLON

KM CERO = CARTOGERA LADO  
 COYHAIBUE, DE:  
 PUNTE COYHAIBUE P2


ROTA 240 KM 47,546

COYHAIBUE - PUERTO CHACABCO

REGION DE AYSEN

LARGO 230 M.

BOVEDA

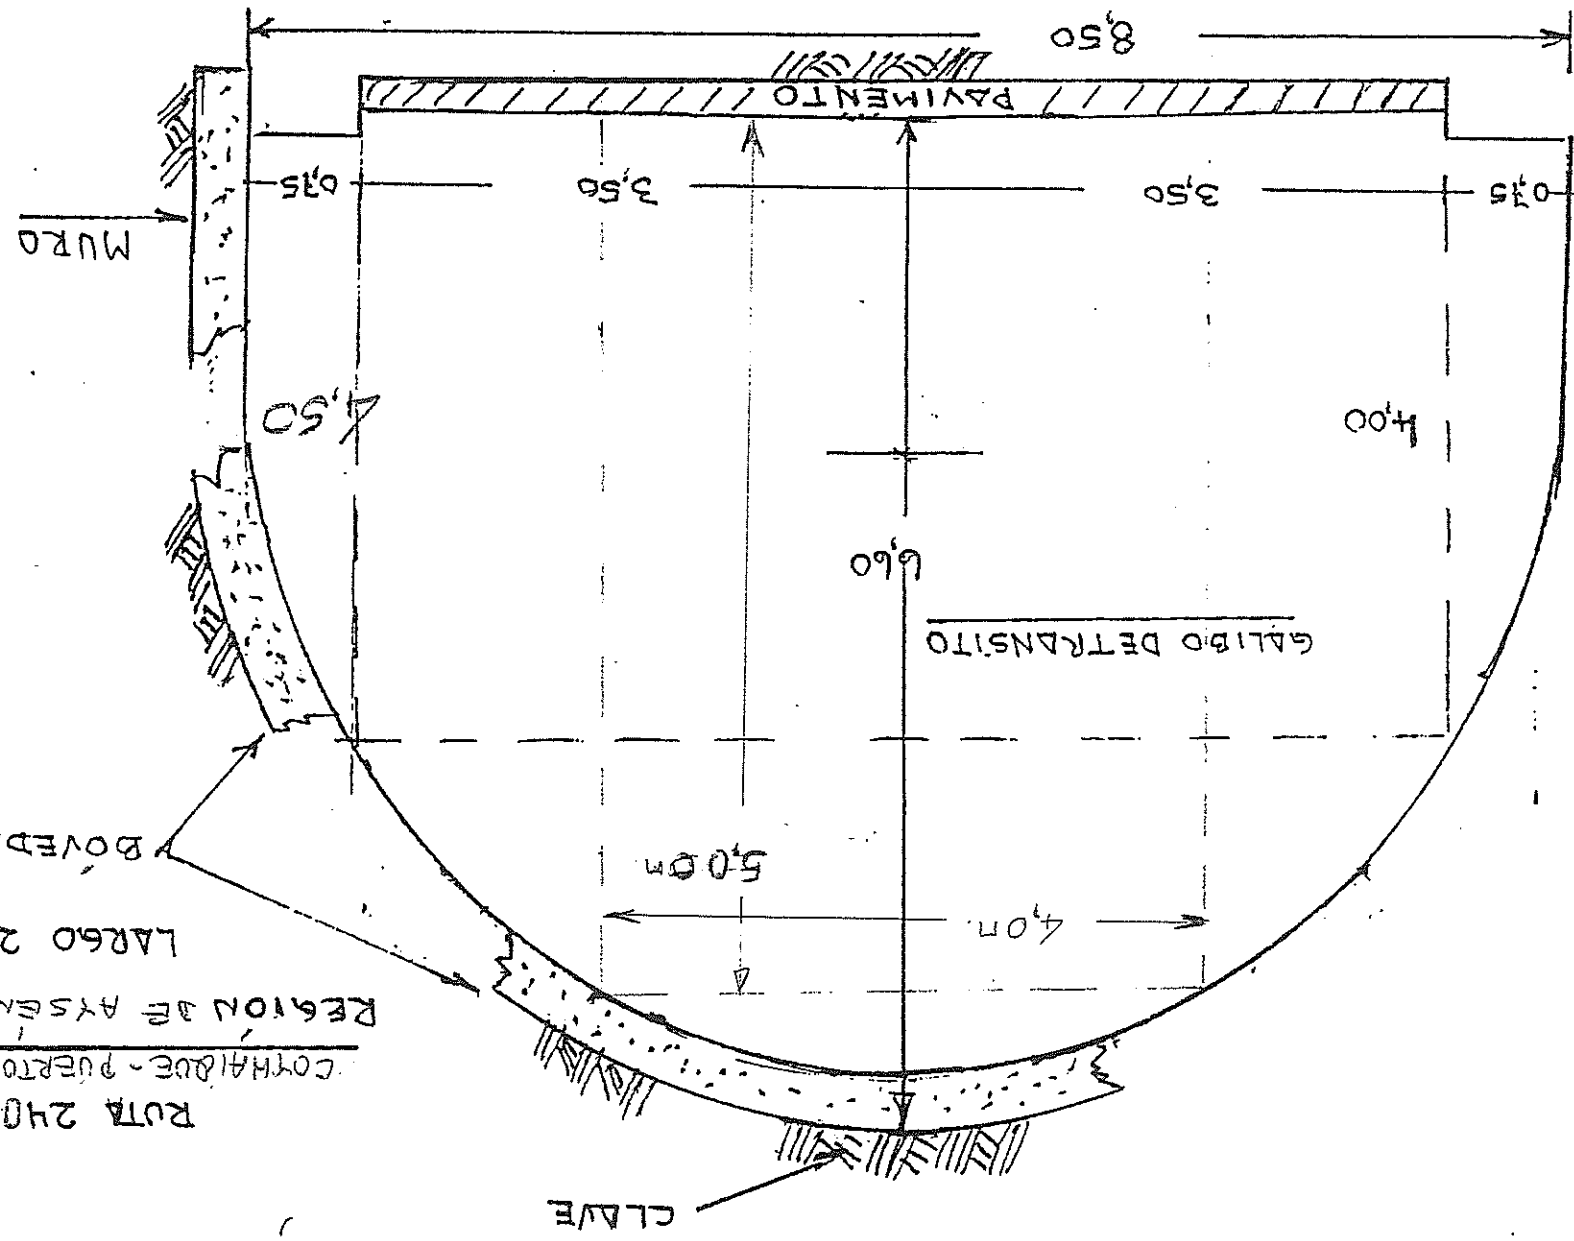

SÓLO LOS PORTALES TIENEN BOVEDA DE HORMIGÓN  
 LITIGIO SNORCETE DE 0.10M ES PESOR

ESC=1:50




COBERTIZO

CAMINO COYHAQUE - PUERTO CHACABUCO  
 (KM CERCA = CAROTERA 2400 COYHAQUE, DE PUENTE COYHAQUE 03)

KM 14,726

LONGITUD = 240 M

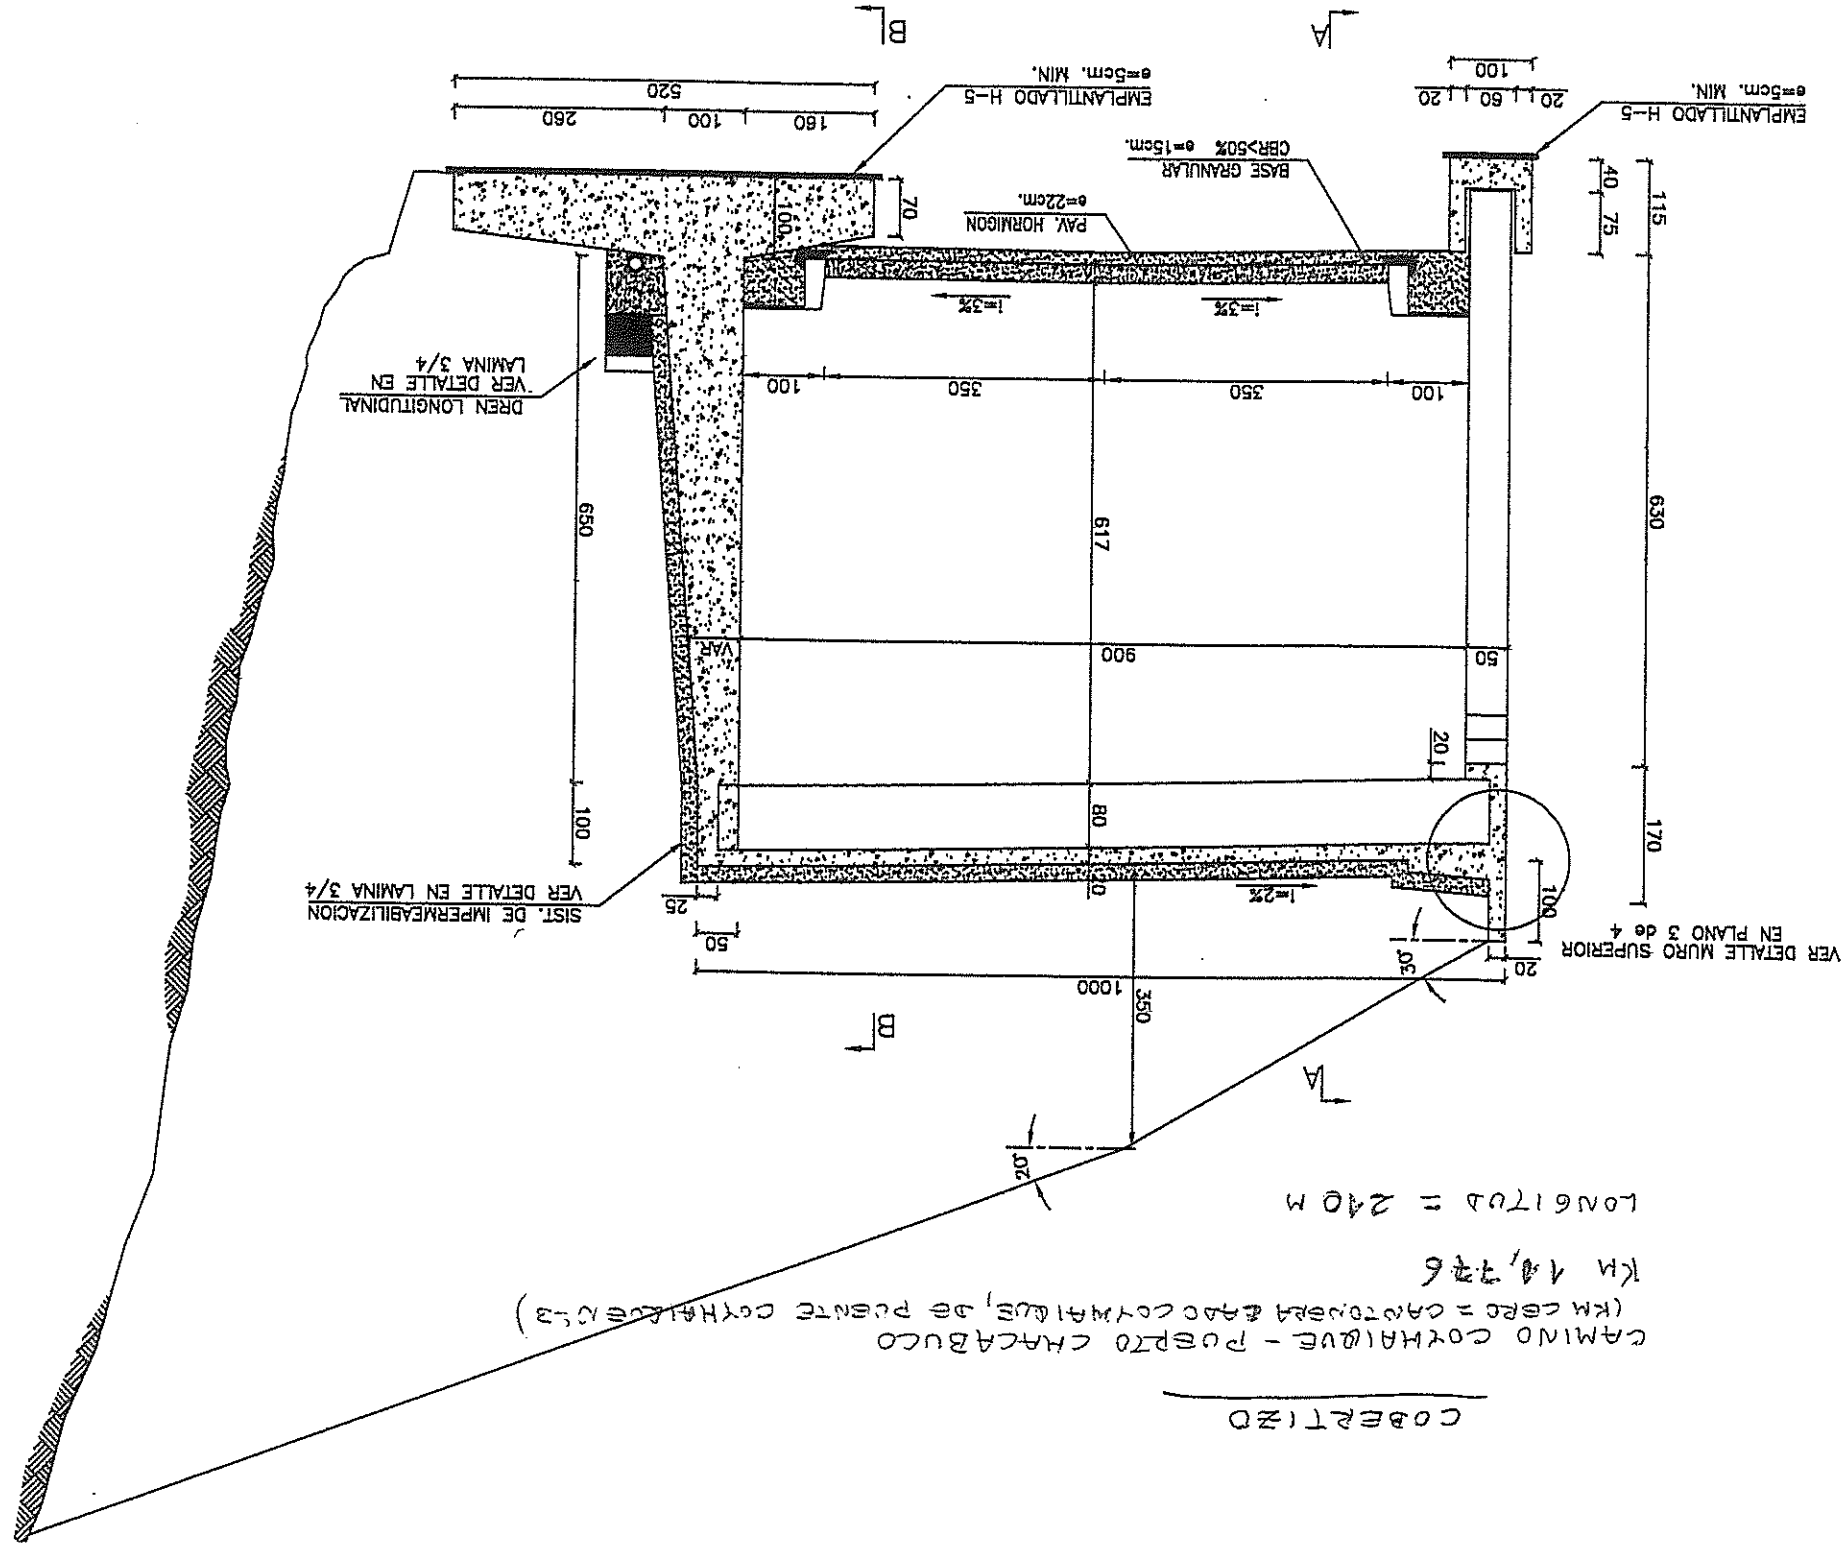

VER DETALLE MURO SUPERIOR EN PLANO 3 de 4

SIST. DE IMPERMEABILIZACION VER DETALLE EN LAMINA 3/4

DREN LONGITUDINAL VER DETALLE EN LAMINA 3/4

EMPLANTILLADO H-5 e=5cm. MIN.

BASE GRANULAR CBR > 50% e=15cm.

PAV. HORMIGON e=22cm.

i=3%

i=3%

i=2%

20

20

50

1000

350

80

900

617

350

350

100

630

115

40

75

20 100 60 120

EMPLANTILLADO H-5 e=5cm. MIN.

180 100 260 520

70

100

650

100

25

50

B

A

100

B

A